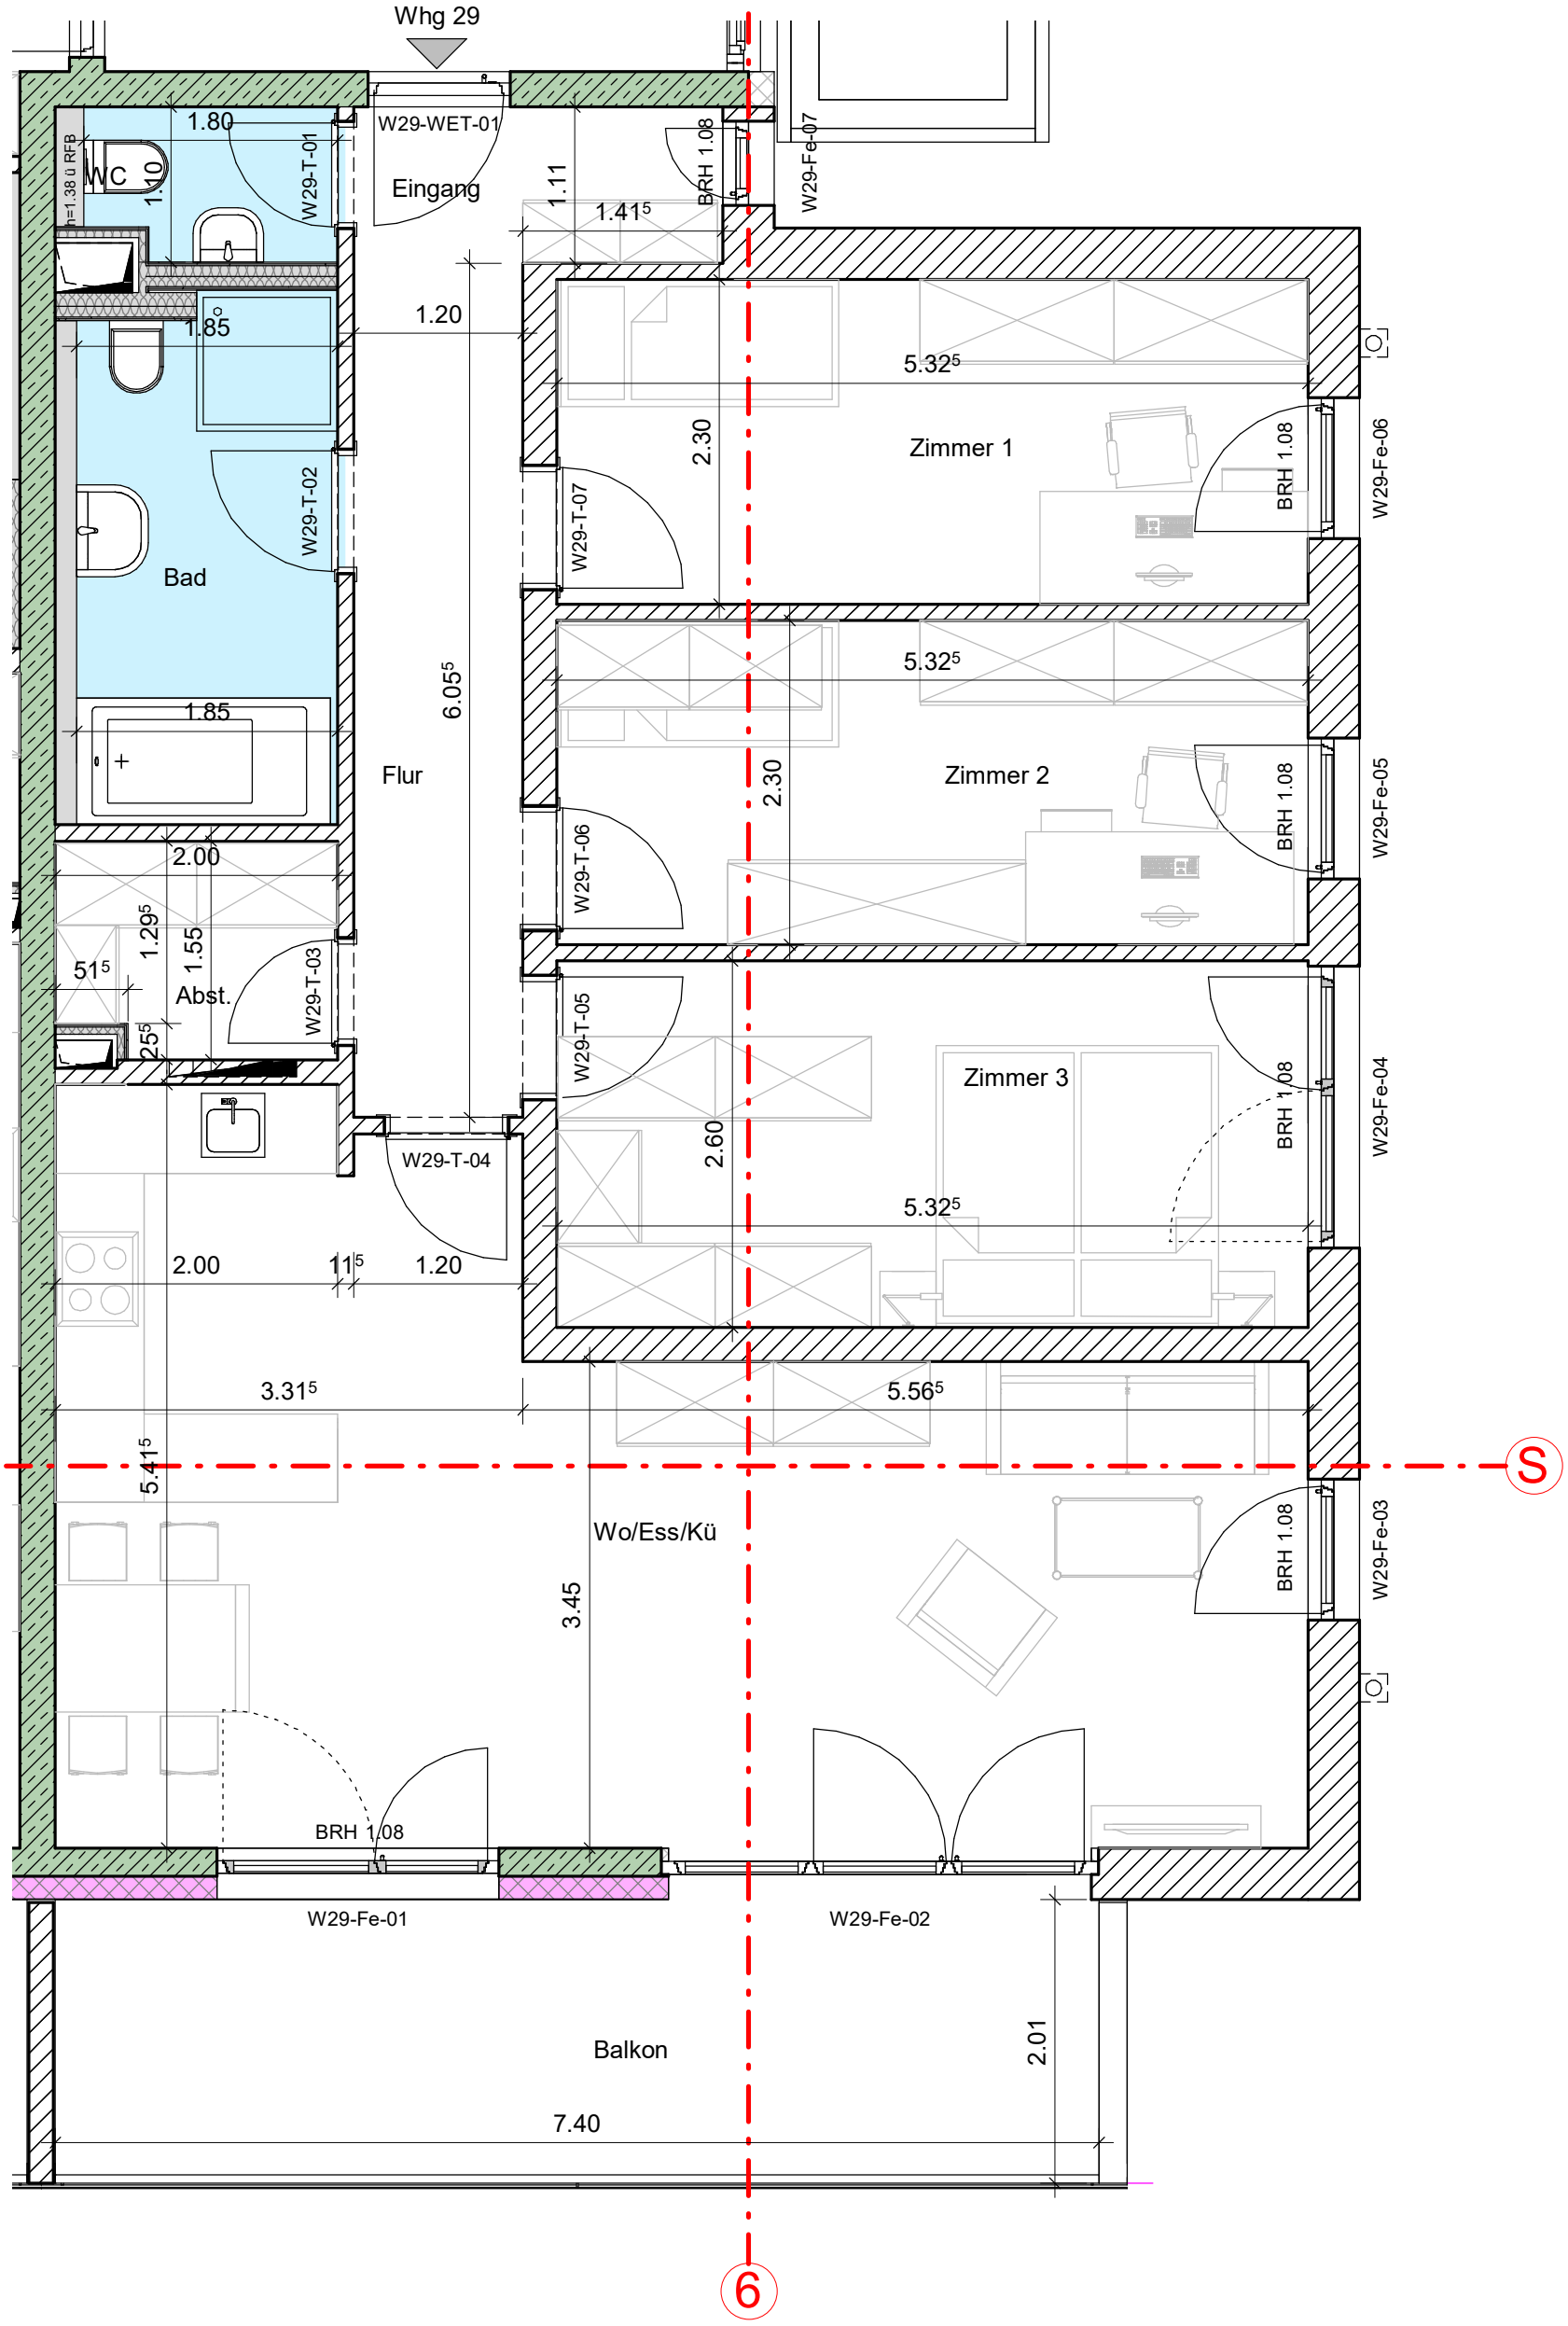

Datum	15.02.2024	Maßstab	1 : 50

ARCHITEKTUR
PLANUNG | DESIGN

ARCHITEKTUR
Ralf Rauer Dipl.-Ing. (FH)
Eugen-Lacroix-Str. 1A | 77955 Ettenheim
Tel. 07822 4475530 | Mobil 0151 23250980
ralf.rauer@ar-rauer.de
www.ar-rauer.de

Projektnummer
2020-P10

Plannmmer
WHG
29.